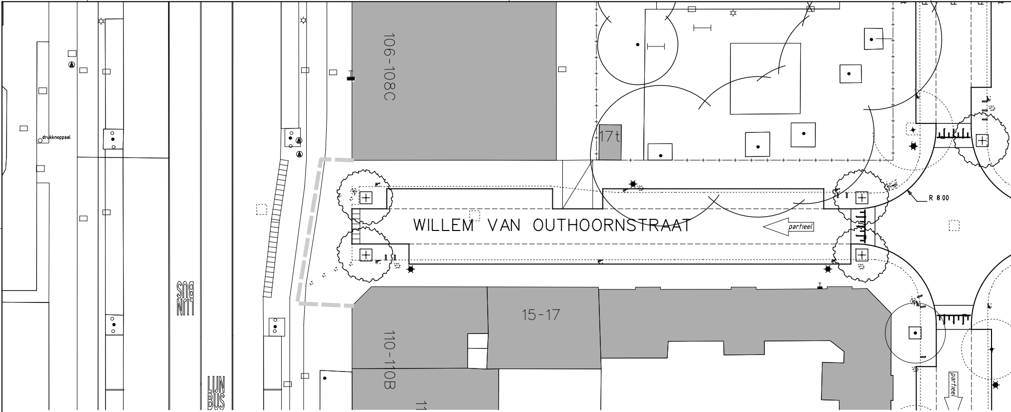
drukknoppaal
LIJN BUS
LIJN BUS
106-108C
17t
WILLEM VAN OUTHOORNSTRAAT
partieel
R 8.00
15-17
110-110B
partieel

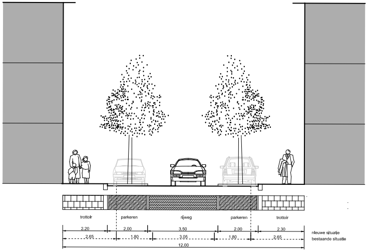
trottoir
parkeren
rijweg
parkeren
trottoir
2.20
2.00
3.50
2.00
2.30
nieuwe situatie
2.65
1.80
3.05
1.80
2.65
bestaande situatie
12.00

profiel 1:100

WILLEM VAN OUTHOORNSTRAAT

PROFIEL: RIJBAAN 3.50 METER

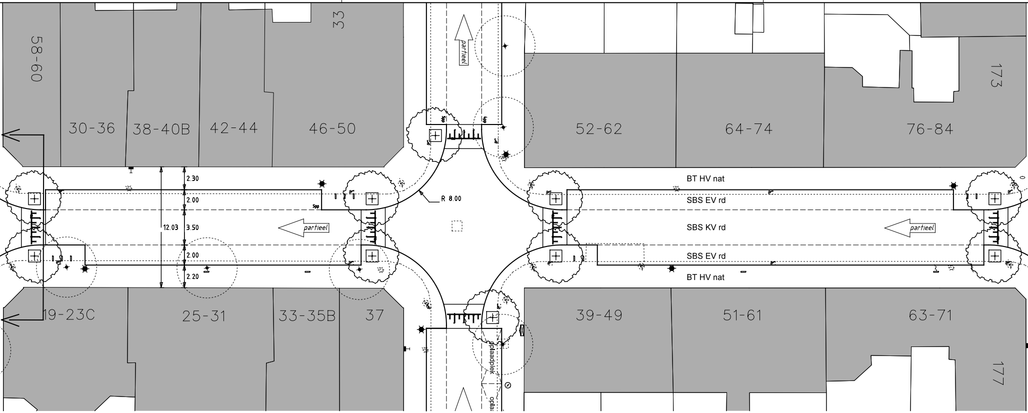
58-60
33
30-36
38-40B
42-44
46-50
52-62
64-74
76-84
173
partieel
5pp
4pp
R 8.00
BT HV nat
SBS EV rd
SBS KV rd
SBS EV rd
BT HV nat
2.30
2.00
12.03
3.50
2.00
2.20
partieel
partieel
19-23C
25-31
33-35B
37
39-49
51-61
63-71
177
oplaadplek
oplaa

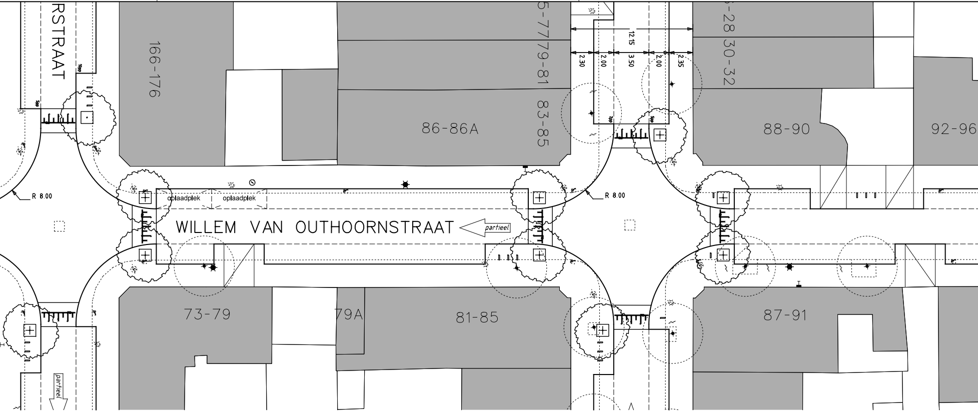
RSTRAAT
166-176
5-77
79-81
83-85
86-86A
12.15
2.30
2.00
3.50
2.00
2.35
28
30-32
88-90
92-96
R 8.00
oplaadplek
oplaadplek
WILLEM VAN OUTHOORNSTRAAT
partieel
R 8.00
73-79
79A
81-85
87-91
partieel

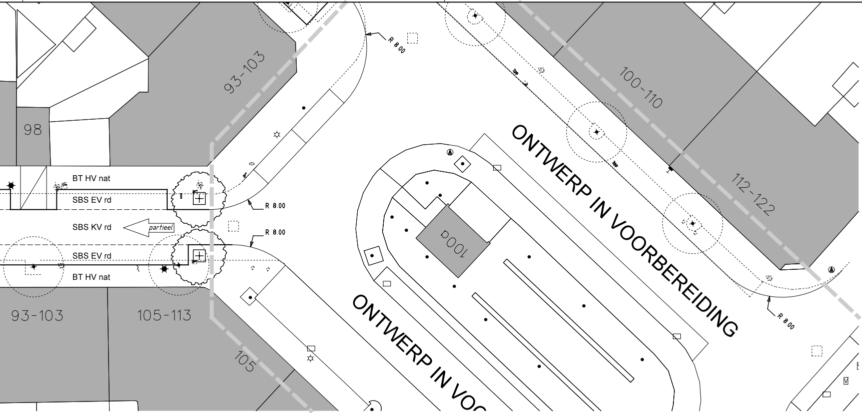
93-103
98
100-110
112-122
R 8.00
R 8.00
R 8.00
R 8.00
BT HV nat
SBS EV rd
SBS KV rd
partieel
SBS EV rd
BT HV nat
93-103
105-113
105
100a
ONTWERP IN VOORBEREIDING
ONTWERP IN VOO

VERKLARING

- bestaande boom
- te planten boom, 3e grootte
- te planten meer-stammige boom 3e grootte
- te verwijderen boom
- haagbeplanting + hekwerk
- heesterbeplanting
- sierheesters / vaste planten
- te vervallen situatie
- anti-parkeerpaal, type Hagenaar
- camera
- verlichting
- afvalbak / papierbak / hondenpoepbak
- betaalautomaat
- ondergrondse restafval container
- boomkrans op trottoir stalen hoekprofiel tussen langsparkeren
- fietsbeugel
- GPOK bijzondere parkeerplaats - gehandicapten parkeerplaats op
- laden bijzondere parkeerplaats - laden & lossen
- oplaa bijzondere parkeerplaats - oplaadplek
- oplaadpaal
- 15pp parkeerstrook met aantal parkerplaatsen
- inrit- / uitritblokken

	drempel / plateau
◎	kunstwerk
abri	bushalte
⊕	haltepaal
	zitelement beton
BT HV nat	betontegel residentiekwaliteit trottoirs
BT EV 30/15 nat G	betontegel residentiekwaliteit, uitrit op puinfundatie
SBS DF KV rd	straatbaksteen residentiekwaliteit rijweg
SBS DF EV rd	straatbaksteen residentiekwaliteit parkeervakken
SBS WF HV rd	straatbaksteen residentiekwaliteit trottoirs
	belijning
partieel →	éénrichtingsverkeer
⇄	tweerichtingsverkeer
	werkgrens

	bestaande situatie	te handhaven	te verwijderen	nieuw	nieuwe situatie
bomen	9	0	9	20	20
parkeerplaatsen	71		9	0	62

Wijz.	Datum	Status	Opmerkingen
0	02-11-17	Concept	Blad is ongewijzigd

kenteken

Contr.	Tekenaar	Projectleider	Afdelingshoofd	Project e.v.
Naam				
Datum				

Den Haag

PIW BEZUIDENHOUT-OOST FASE 3

WILLEN VAN OUTHOORNSTRAAT

Voorontwerp

Opdrachtgever: GDH DSO PmDH

Project e.v.: H. Alewijnse
Projectleider: K.J. Hilverda
Ontwerper: J. Zorgman
Tekenaar: V. Hensen
Projectnummer: 95017044
Documentnummer: 95017044-BEZOOS-LAN-VO-024

Besteknummer:
Schaal: 1:200
Formaat: 4 x A2
Maten in: m
Hoogtematen In meters t.o.v.N.A.P

Afdeling	Blad	Wijz.
LAN	10/25	0