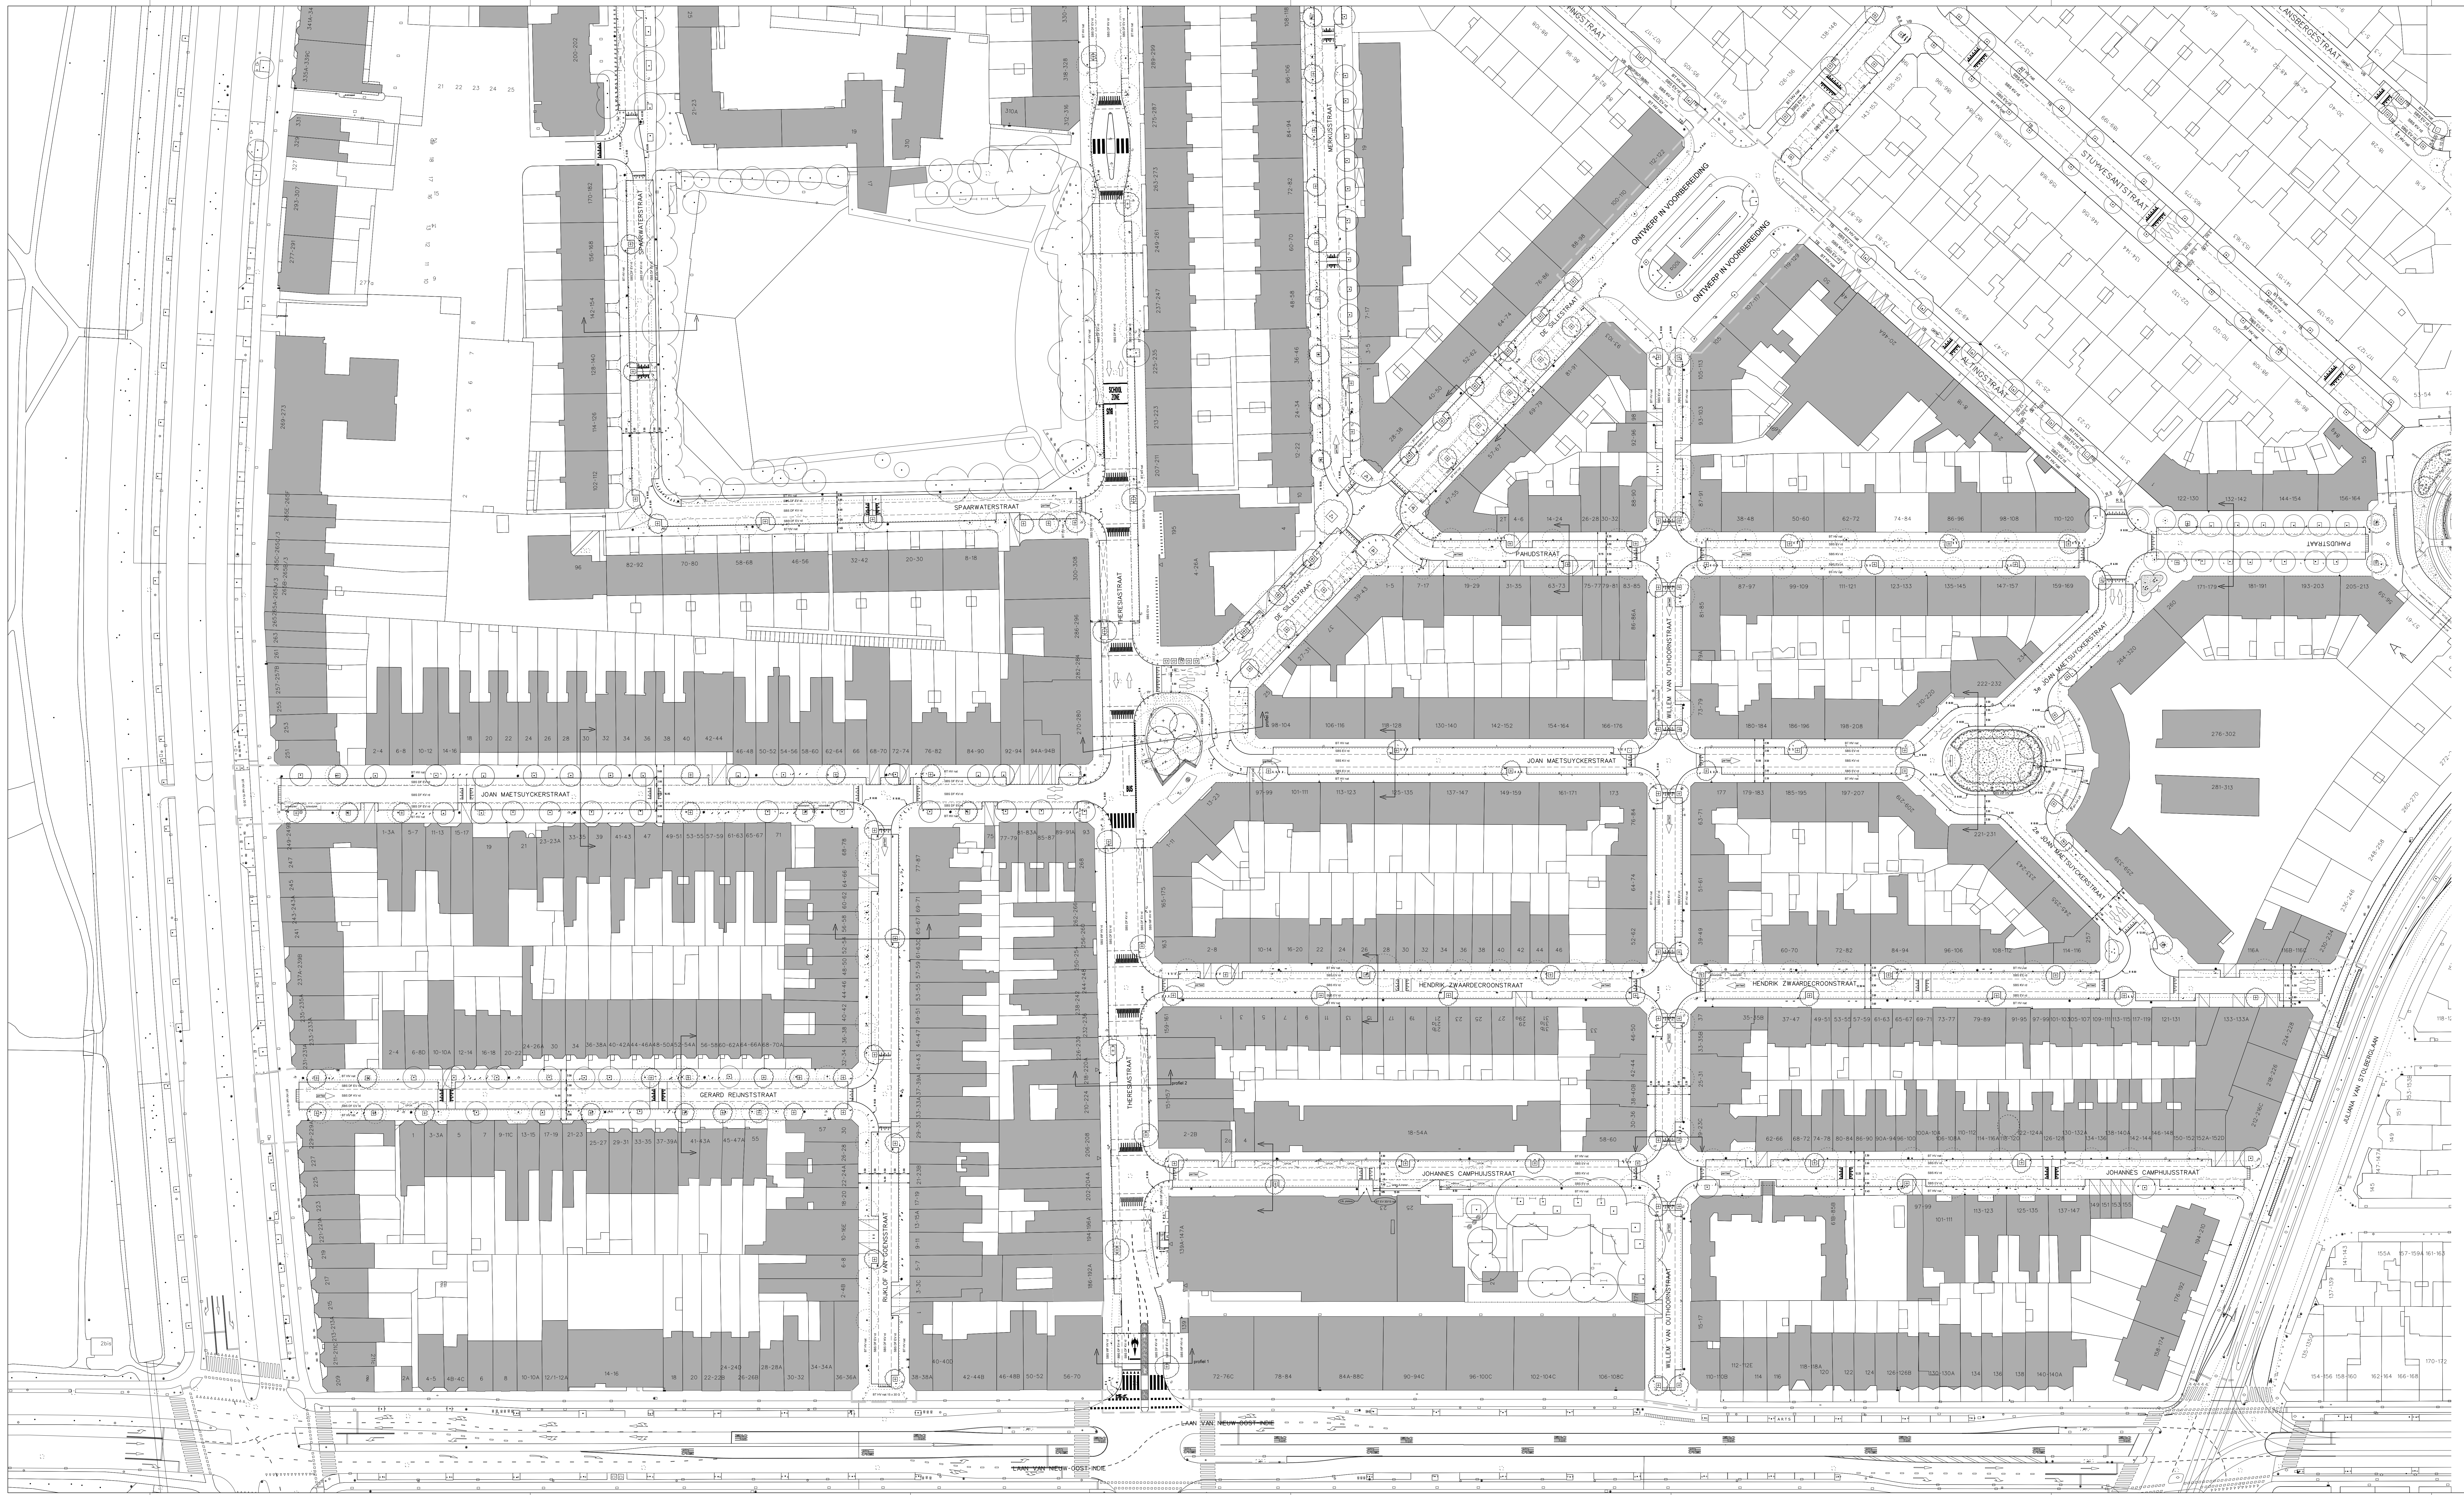
SPAARWATERSTRAAT
JOAN MAETSUYCKERSTRAAT
GERARD REIJNSTSTRAAT
HENDRIK ZWAARDECROONSTRAAT
JOHANNES CAMPHUIJSSTRAAT
WILLEM VAN OUTHOORNSTRAAT
RIJKLOF VAN GOENSSTRAAT
THERESIASTRAAT
STUYVESANTSTRAAT
DE SILLESTRAAT
PAHUDSTRAAT
LAAN VAN NIEUW OOST-INDIE
ONTWERP IN VOORBEREIDING

VERKLARING

- bestaande boom
- te planten boom, 3e grootte
- te planten meer-stammige boom 3e grootte
- te verwijderen boom
- haagbeplanting + hekwerk
- heesterbeplanting
- sierheesters / vaste planten
- te vervallen situatie
- anti-parkeerpaal, type Hagenaar
- camera
- verlichting
- afvalbak / papierbak / hondenpoepbak
- betaalautomaat
- ondergrondse restafval container
- boomkrans op trottoir stalen hoekprofiel tussen langsparkeren
- fietsbeugel
- GPOK bijzondere parkeerplaats - gehandicapten parkeerplaats op kenteken
- laden bijzondere parkeerplaats - laden & lossen
- oplaa bijzondere parkeerplaats - oplaadplek
- oplaadpaal
- 15pp parkeerstrook met aantal parkerplaatsen
- inrit- / uitritblokken
- drempel / plateau
- kunstwerk
- abri bushalte
- haltepaal
- zitelement beton
- BT HV nat betontegel residentiekwaliteit trottoirs
- BT EV 30/15 nat G betontegel residentiekwaliteit, uitrit op puinfundatie
- SBS DF KV rd straatbaksteen residentiekwaliteit rijweg
- SBS DF EV rd straatbaksteen residentiekwaliteit parkeervakken
- SBS WF HV rd straatbaksteen residentiekwaliteit trottoirs
- belijning
- partieel éénrichtingsverkeer
- tweerichtingsverkeer
- werkgrens

FASE 3	bestaande situatie	te handhaven	te verwijderen	nieuw	nieuwe situatie
bomen	354	101	242	231	332
parkeerplaatsen	1191		0	4	1195

Wijz.	Datum	Status	Opmerkingen
0	02-11-17	Concept	Blad is ongewijzigd

Contr.	Tekenaar	Projectleider	Afdelingshoofd	Project e.v.
Naam				
Datum				

Den Haag

PIW BEZUIDENHOUT-OOST FASE 3

Herinrichting

Voorontwerp

Opdrachtgever: GDH DSO PmDH

Project e.v.: H. Alewijnse
Projectleider: K.J. Hilverda
Ontwerper: J. Zorgman
Tekenaar: V. Hensen
Projectnummer: 95017044
Documentnummer: 95017044-BEZOOS-LAN-VO-024

Besteknummer:
Schaal: 1:500
Formaat: 1,5 x A0
Maten in: m
Hoogtematen in meters t.o.v.N.A.P

Afdeling	Blad	Wijz.
LAN	22/ 25	0

Ingenieursbureau Den Haag