


Plantcode	Bomen nieuw te planten	aantal	leverantie- maat	Locatie
Po tremul	Populus tremula	5	16-20	Carel Reijnderskade
Po n. Yener	Populus nigra 'Yenercker'	2	16-20	Carel Reijnderskade
Ac saccha	Acer saccharinum	3	16-20	Carel Reijnderskade
Pr e umbra	Prunus x e. 'Umbra-culifera'	12	16-20	Comelis Houtmansstraat
Cj Carne	Crataegus laevigata 'Carnea'	2	16-20	Comelis Houtmansstraat
Pr g Schme	Prunus gondanus 'Schnee'	9	16-20	Comelis van der Lijpstraat
Ko panicu	Koeleria paniculata	1	350/400 ms	Comelis van der Lijpstraat
Ma I Merit	Magnolia x loebneri 'Merit'	1	16-20	Comelis van der Lijpstraat
Ul N Horiz	Ulmus 'New Horizon'	6	16-20	De Erenspelen
Ti dancat	Tilia europaea 'Euchora'	6	16-20	De Erenspelen
Ar alata	Aralia elata	8	300-400 ms	De Erenspelen
Ac r Scario	Acer rubrum 'Scario'	2	16-20	De Erenspelen
Pr g Schme	Prunus gondanus 'Schnee'	9	16-20	De Moucheronstraat
Sj Regen	Styphnolobium japonicum 'Regent'	15	16-20	De Sillesstraat
Pr avium	Prunus avium	1	300-400 ms	De Sillesstraat
Ca specio	Catalpa speciosa	1	300-400 ms	De Sillesstraat
Sj Regen	Styphnolobium japonicum 'Regent'	3	16-20	De Sillesplein
Ti e Euch	Tilia europaea 'Euchora'	1	16-20	De Sillesplein
Ma I B-Bear	Malus 'Bouvier's Beauty'	1	16-20	De Sillesplein
Pr padus	Prunus padus	4	300-400 ms	De Sillesplein
Pr g Schme	Prunus gondanus 'Schnee'	1	16-20	De Sillesplein
Co sinens	Cornus sinensis	3	16-20	De Sillesplein
Am lamarc	Amelanchier lamarkii	3	16-20	De Sillesplein
So a Fasti	Sorbus a. 'Fastigata'	18	16-20	Gerard Reijndersstraat
Pr g Schme	Prunus gondanus 'Schnee'	10	16-20	Hendrik Zwaardkroonstraat
Ma I Merit	Magnolia x loebneri 'Merit'	12	16-20	Joan Maetsuyckerstraat deel 2
Ma I Merit	Magnolia x loebneri 'Merit'	8	16-20	Joan Maetsuyckerstraat deel 2
Ma I Merit	Magnolia x loebneri 'Merit'	6	16-20	Zo en 3e Joan Maetsuyckerstraat en plein
Ch lawson	Chamaecyparis lawsoniana	4	16-20	Joan Maetsuyckerplein
Cj laetke	Quercus laetkeana	2	300-400 ms	Zo en 3e Joan Maetsuyckerstraat
So a Fasti	Sorbus a. 'Fastigata'	13	16-20	Johannes Camphuisstraat
Ma Eselti	Malus 'Van Eseltine'	9	16-20	Merkusstraat
Pr avium	Prunus avium	1	300-400 ms	Merkusstraat
Ca specio	Catalpa speciosa	1	300-400 ms	Merkusstraat
Ma Eselti	Malus 'Van Eseltine'	5	16-20	Rijkof van Goensstraat
Ma I Merit	Magnolia x loebneri 'Merit'	6	16-20	Spaanwaterstraat
Co austra	Cornus australis	1	300-400 ms	Theresiastraat
Co mas	Cornus mas	1	300-400 ms	Theresiastraat
Ac p Omst	Acer platanoides 'Omstae'	16	16-20	Theresiastraat
Co japon	Cercoidphyllum japonicum	1	16-20	Theresiastraat
Ti e Euch	Tilia europaea 'Euchora'	1	300-400 ms	Theresiastraat
Pr e Umbra	Prunus x e. 'Umbra-culifera'	19	16-20	Willem van Outhoornstraat

Plantcode	Bomen te verplanten	aantal	Oude locatie	Nieuwe locatie
VCL1 (m 11 + VCL13)	Ilex aquifolium	12	Comelis vd Lijpstraat	rd
VCL12	Sorbus intermedia	1	Comelis vd Lijpstraat	Comelis vd Lijpstraat
VCH1	Sorbus intermedia	1	Comelis Houtmansstraat	Comelis Houtmansstraat
V81	Prunus cv	1	Spaanwaterstraat	Spaanwaterstraat
V82	Magnolia kobus	1	Spaanwaterstraat	Spaanwaterstraat
VJ1	Sorbus intermedia	1	Johannes Camphuisstraat	Johannes Camphuisstraat
VHZ1 + VHZ2	Pyrus calleryana 'Chanticleer'	2	Hendrik Zwaardkroonstraat	Hendrik Zwaardkroonstraat
VP1, 2, 3, 5, 6, 7, 8, 10, 12	Sorbus intermedia	9	Pahudstraat	Pahudstraat
VP11 en VP9	Magnolia kobus	2	Pahudstraat	Pahudstraat
VP4	Sorbus aucuparia	1	Pahudstraat	Pahudstraat
VW1	Prunus cv	1	Willem van Outhoornstraat	Willem van Outhoornstraat
V11, 2, 3, 4, 5, 6	Ginkgo biloba	6	Theresiastraat	Theresiastraat
V811	Pyrus sibirica	1	De Sillesplein	De Sillesplein
V812	Crataegus	1	De Sillesplein	De Sillesplein
VE1	Ulmus cv	1	De Erenspelen	Sillesplein
V813 + V814	Pyrus calleryana	2	De Sillesstraat	Hendrik Zwaardkroonstraat
V815	Prunus serrulata	1	De Sillesplein	Hendrik Zwaardkroonstraat
VP13	Sorbus intermedia	1	Pahudstraat	Gerard Reijndersstraat

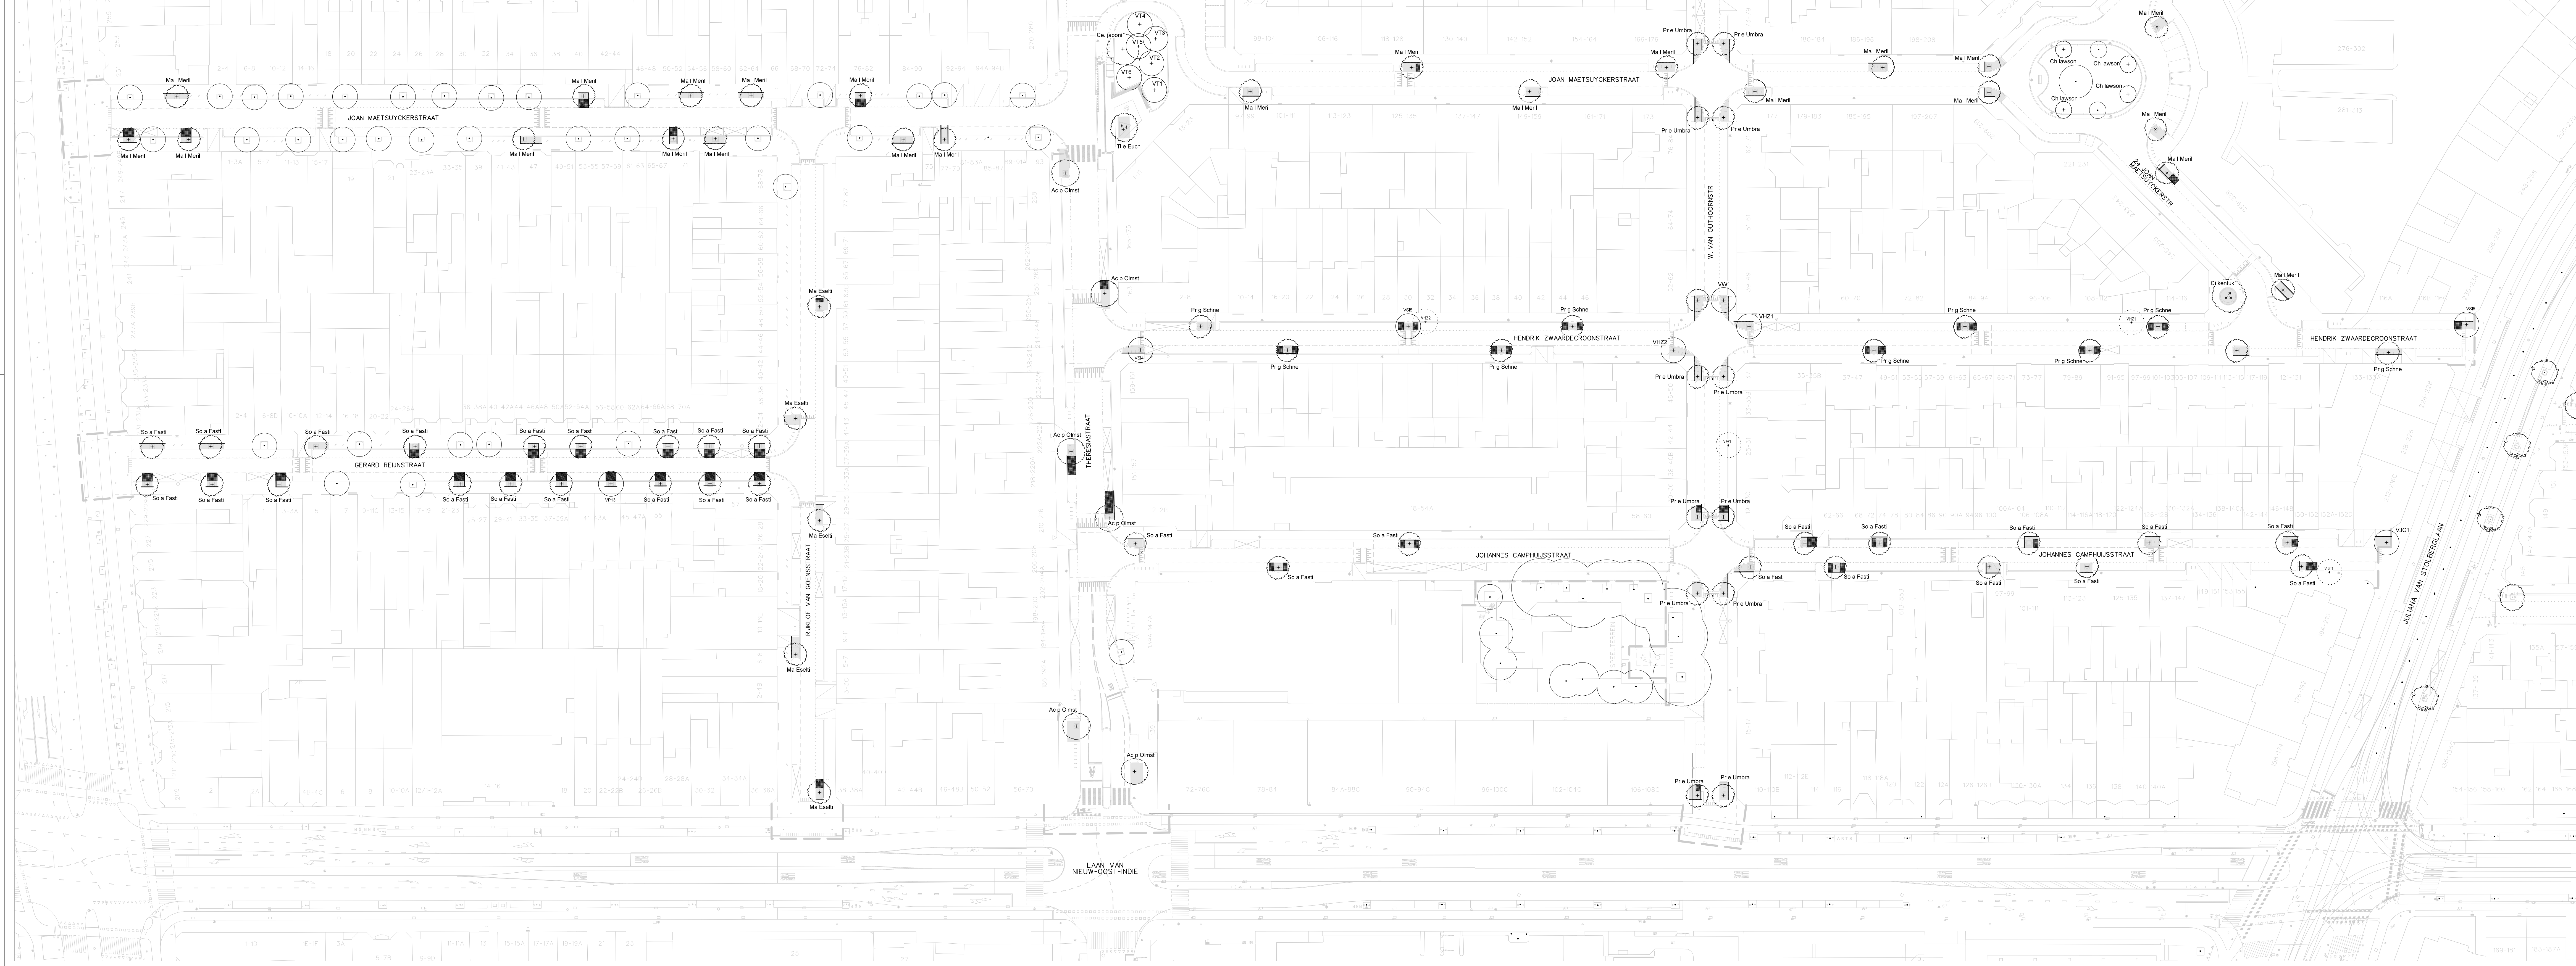

LEGENDA:

- Bestaande te handhaven boom
- Te planten boom
- Te planten meerstamige boom
- Te verplanten boom
- Groeiblaas voor nieuwe bomen (zie detailblad 34) 8,5 M3 voor 3e grootte
- Voor bestaande bomen groeiblaasverbetering n.l.b. 15 M3 voor 2e grootte
- Wortelgebiedscherm
- Boomkrat onder parkeervak / lint 25 M3 voor 1e grootte

Wz.	Datum	Status	Opmerkingen
6	11-11-20	Definitief	Blaad is ongewijzigd

Contr.	Tekenaar	Projectleider	Afdelingshoofd	Project e.v.
Naam	sbvabals	V. Hensen	sbvabals	soljans
Datum	11-11-2020	12-11-2020		16-11-2020

Den Haag

PIW BEZUIDENHOUT OOST FASE 3
Bomenplan deel B
Definitief ontwerp

Opdrachtgever: GDH DSB Opdrachtgever

Project e.v.:	F. Huijgen	Besteknummer:	
Projectleider:	K.J. Hinderda	Schaal:	1:500
Ontwerper:	V. Hensen	Formaat:	1,25 x A0
Tekenaar:	W. Buis	Maken nr.:	81
Projectnummer:	95022356	Hogtematen in meters t.o.v. N.A.P.	
Documentnummer:	95022356-PIW03-LAN-DO-001		

LAN 31/31 6

Ingenieursbureau Den Haag